


COKOLINIO AUKŠTO PATALPŲ EKSPLIKACIJA:		
0.1	HOLAS	27,84 m ²
0.2	PIEŠPIRTIS	21,10 m ²
0.3	PIRTIS	3,43 m ²
0.4	BASEINAS	17,79 m ²
0.5	KORIDORIUS	18,14 m ²
0.6	KAMBARYS	16,86 m ²
0.7	KAMBARYS	16,77 m ²
0.8	ŠEIMININKŲ MIEGAMASIS	17,46 m ²
0.9	VONIOS KAMBARYS	10,92 m ²
0.10	DRABUŽINĖ	10,43 m ²
0.11	VONIOS KAMBARYS	12,77 m ²
0.12	SKALBYKLA	10,72 m ²
0.13	TECHNINĖ PATALPA	15,13 m ²
0.14	VYNO RŪSYS	5,81 m ²
COKOLINIO AUKŠTO PATALPŲ PLOTAS:		205,21 m²
BENDRAS NAMO PLOTAS:		401,61 m²

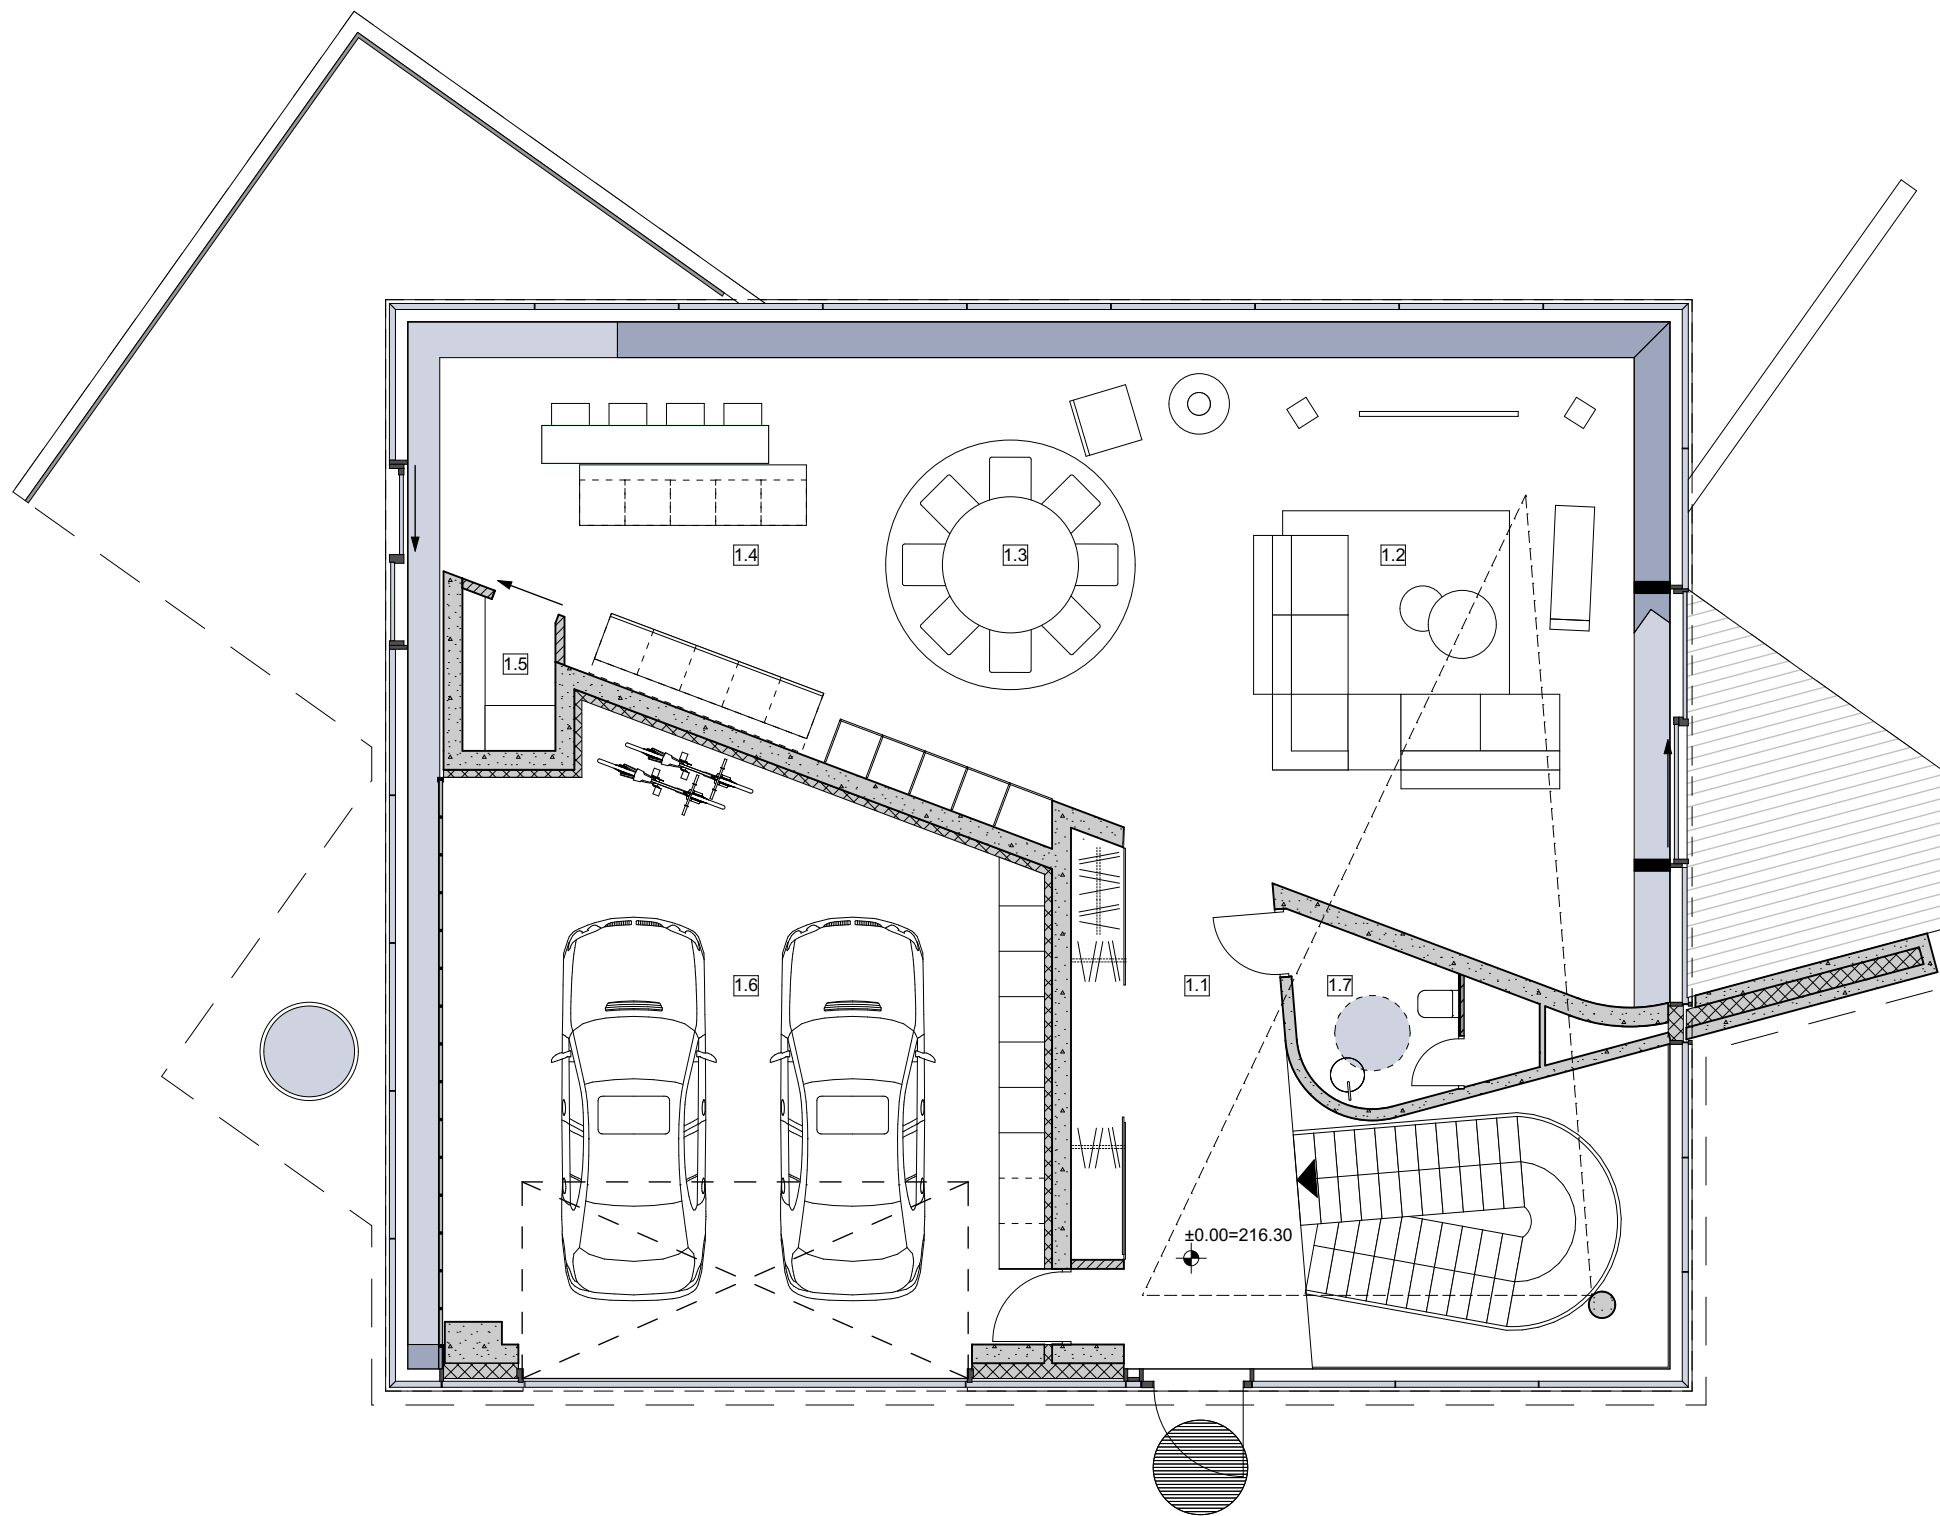

PIRMO AUKŠTO PATALPŲ EKSPLIKACIJA:		
1.1	HOLAS	19,56 m ²
1.2	GYVENAMASIS K.	57,53 m ²
1.3	VALGOMASIS	27,60 m ²
1.4	VIRTUVĖ	27,46 m ²
1.5	VIRTUVĖS SANDELIUKAS	2,36 m ²
1.6	GARAŽAS	55,75 m ²
1.7	SAN. MAZGAS	5,57 m ²
PIRMO AUKŠTO PATALPŲ PLOTAS:		195,83 m ²
BENDRAS NAMO PLOTAS:		401,61 m ²