


1 AUKŠTO PATALPŲ EKSPLIKACIJA

AUKŠTO PLOTAS - 88,05 m²

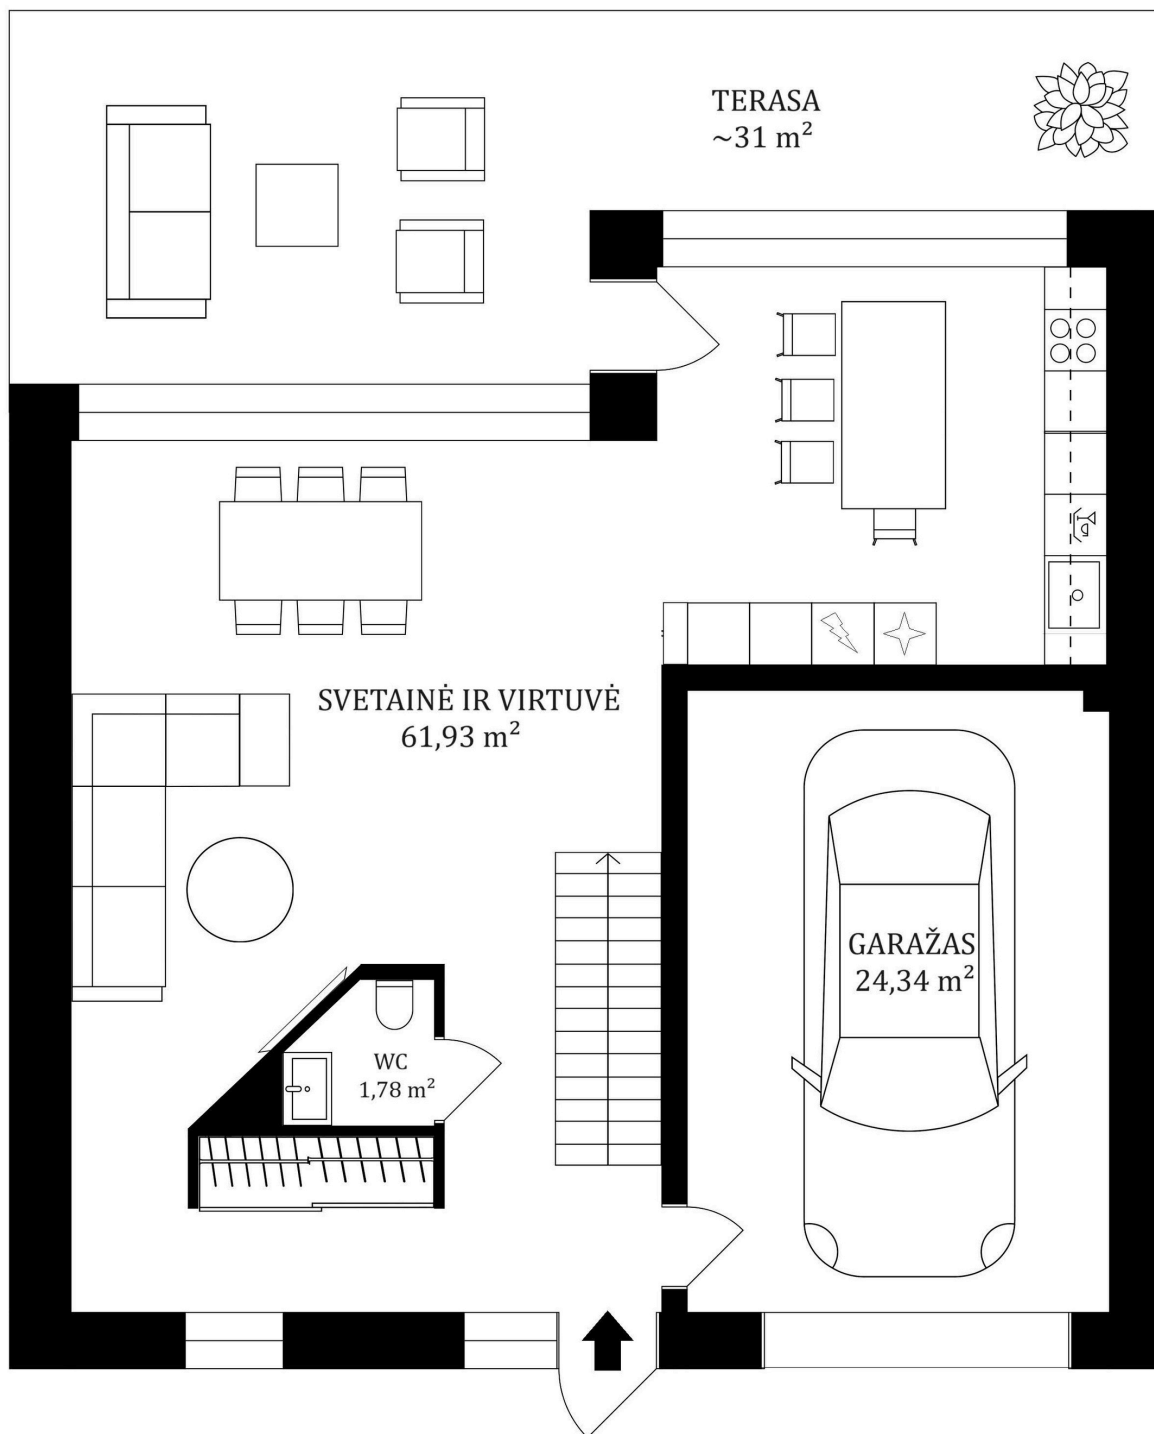

2 AUKŠTO PATALPŲ EKSPLIKACIJA

AUKŠTO PLOTAS - 88,51 m²

