


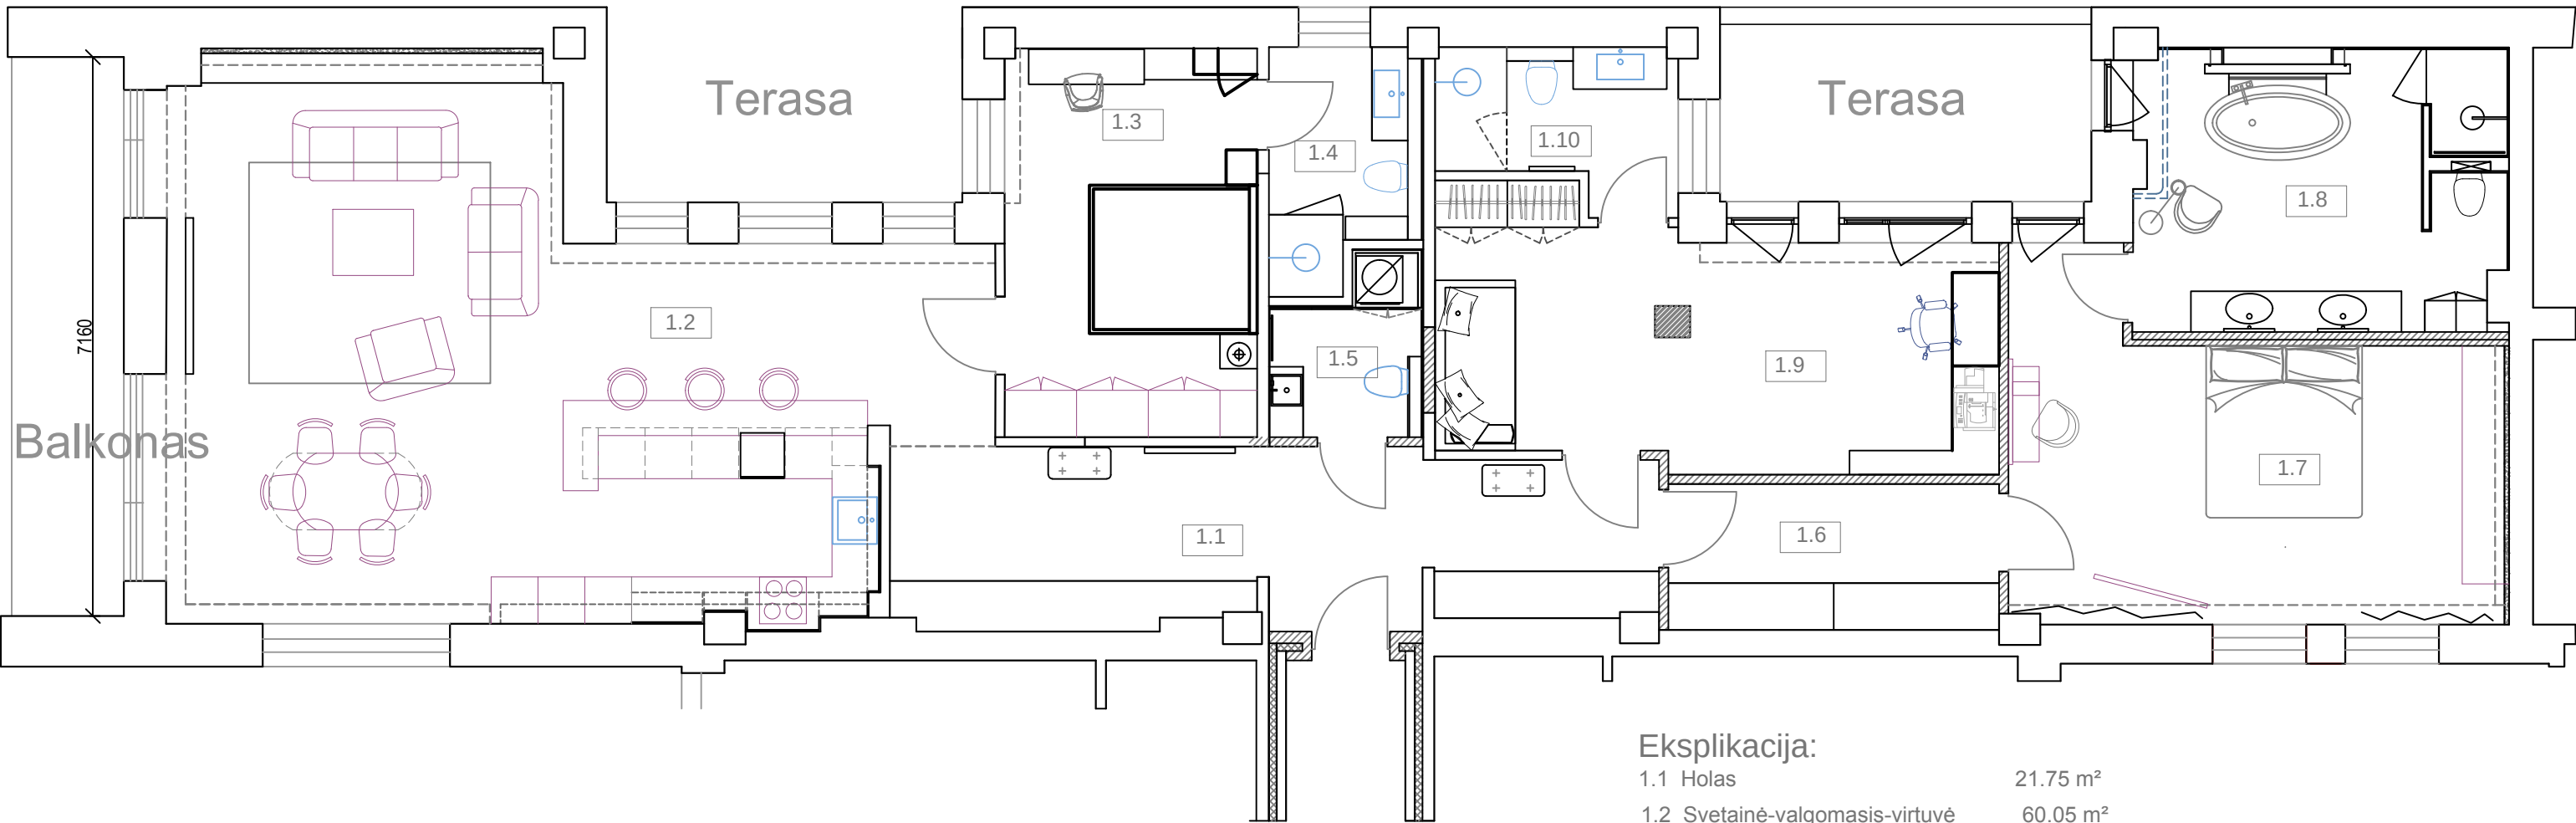

Eksplikacija:	
1.1 Holas	21.75 m²
1.2 Svetainė-valgomasis-virtuvė	60.05 m²
1.3 Svečių miegamasis	16 m²
1.4 Vonios kambarys	5.11 m²
1.5 Holo WC	4 m²
1.6 Tėvų drabužinė	7.9 m²
1.7 Tėvų miegamasis	24.8 m²
1.8 Vonios kambarys	16.5 m²
1.9 Darbo kambarys	22.09 m²
1.10 Vonios kambarys	5.5 m²