


1 aukšto patalpos

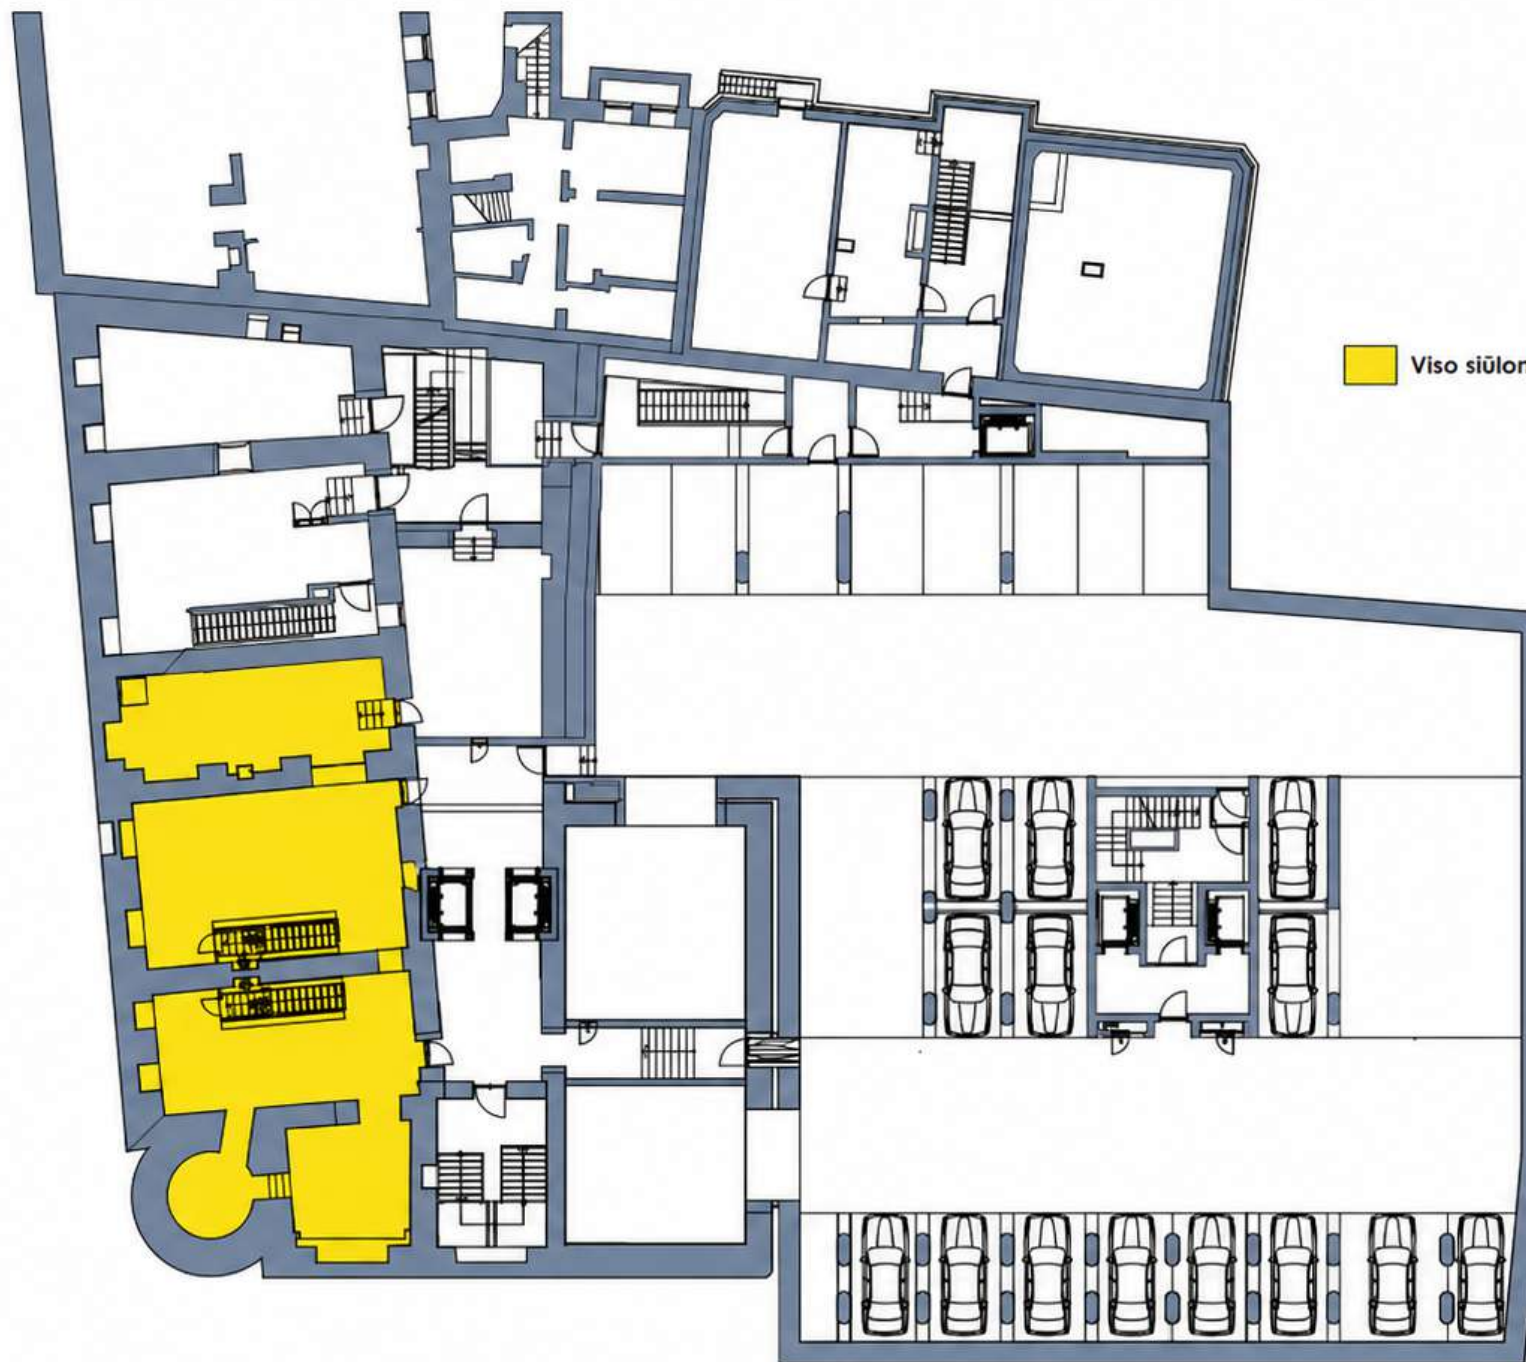

Viso siūlomų patalpų rūsyje - 173,62 m²

Rūšio patalpos